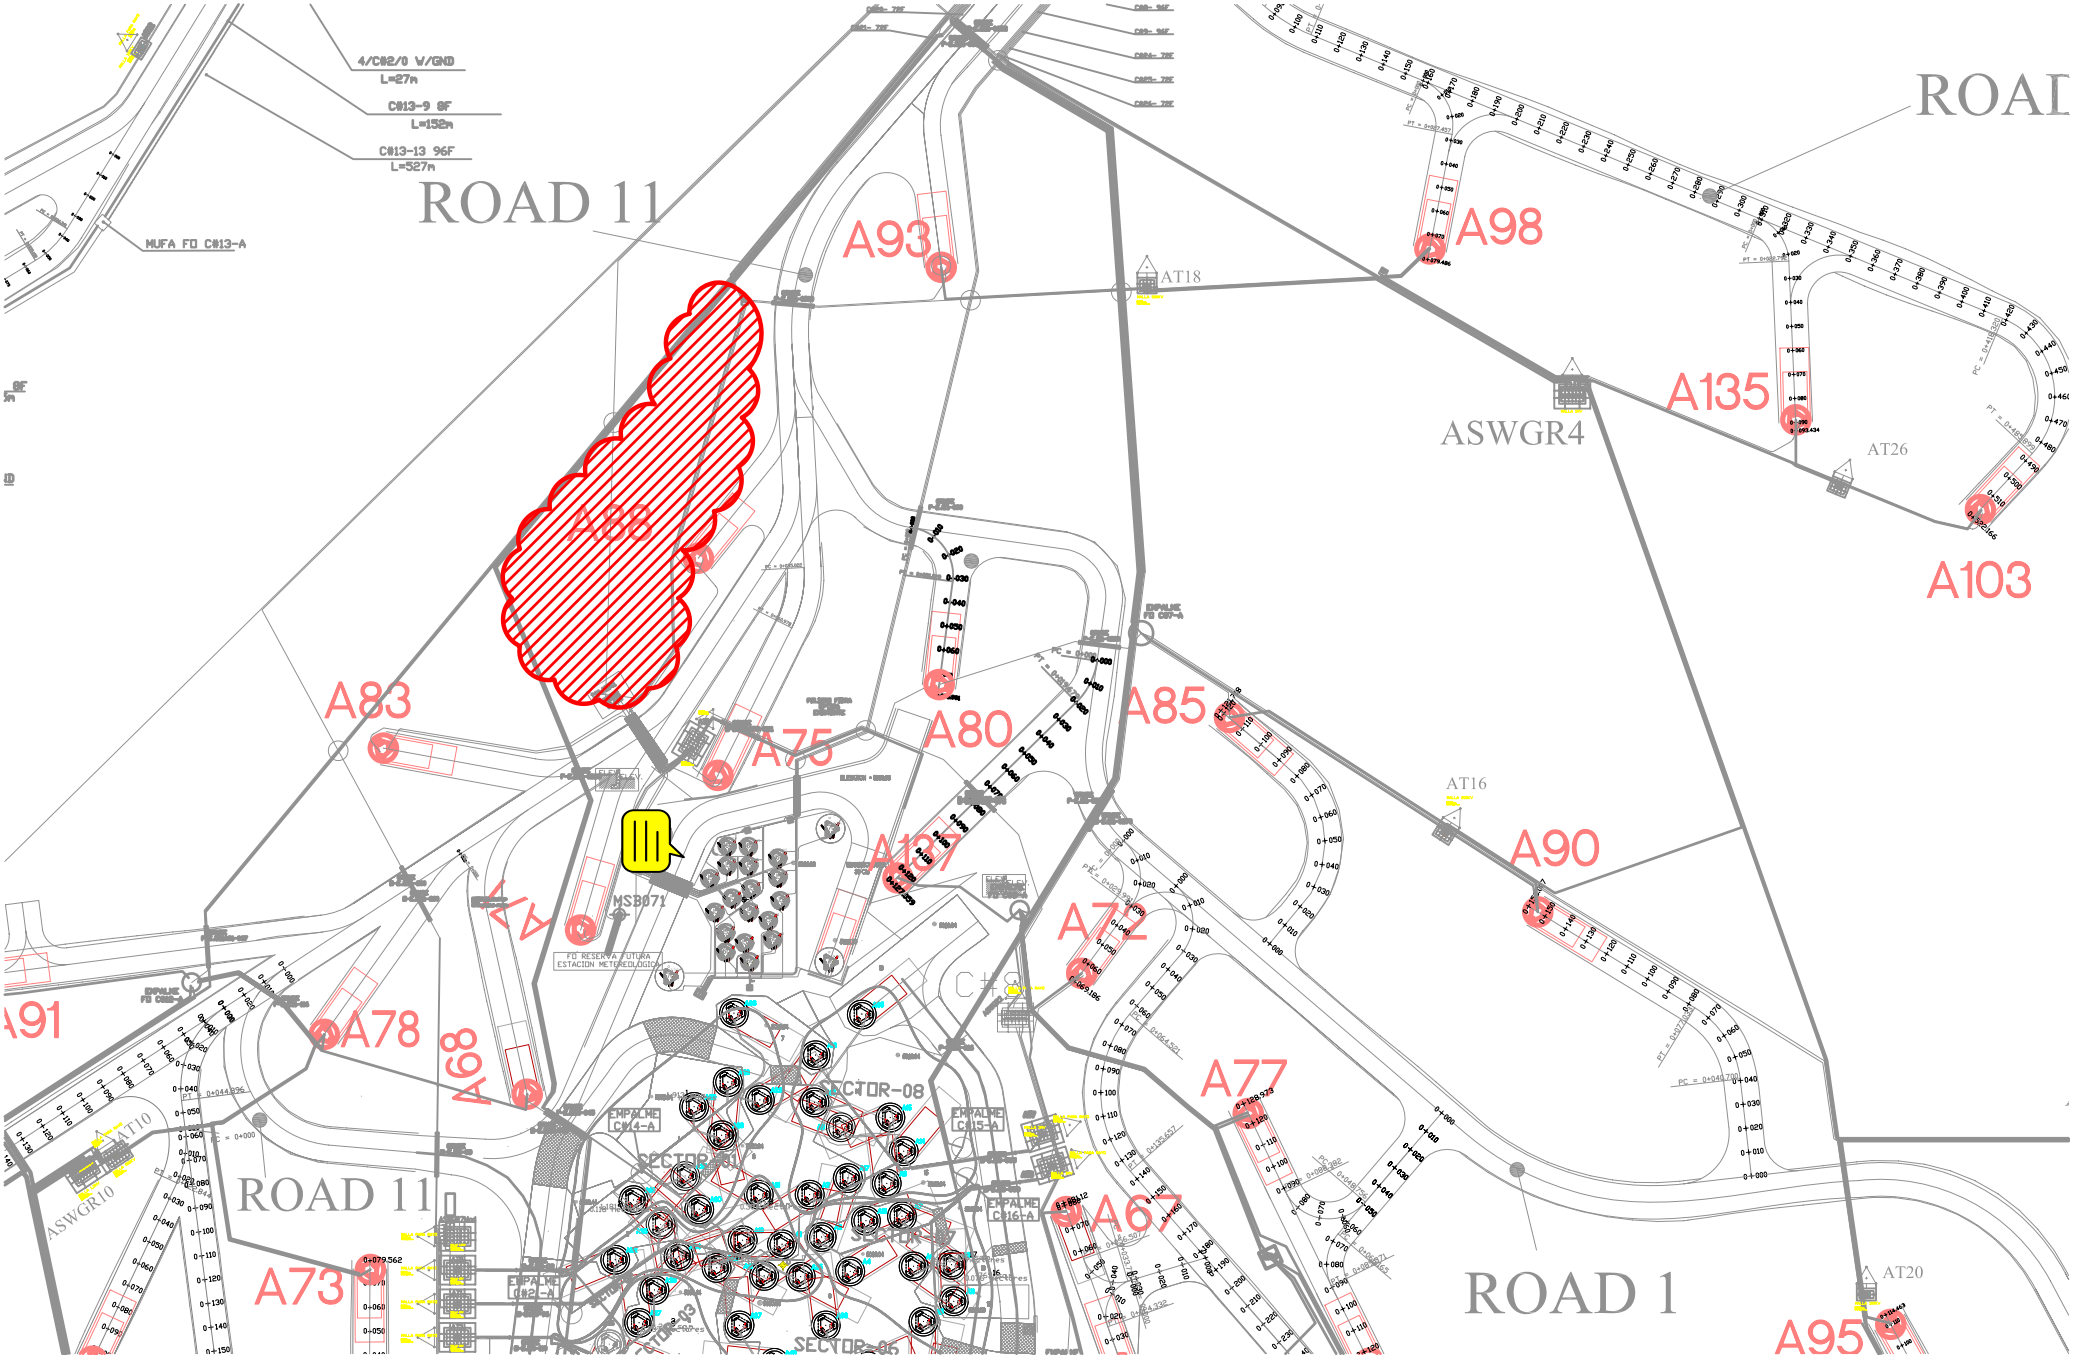
ROAD 11
ROAD 11
ROAD 1
ROAD
A88
A93
A98
A135
A103
A83
A75
A80
A85
A90
A107
A72
A77
A78
A68
A67
A73
A91
A95
ASWGR4
ASWGR10
AT18
AT26
AT16
AT20
AT10
MSB071
SECTOR-08
SECTOR-01
SECTOR-03
SECTOR-06
4/C#2/0 W/GND
L=27m
C#13-9 9F
L=152m
C#13-13 96F
L=527m
MUFA FD C#13-A
FD RESERVA FUTURA
ESTACION METEOROLOGICA